


舞台平面図


(縮尺: A4=1/100)

石巻市遊楽館 かなんホール

〒987-1103
宮城県石巻市北村字前山15番地1
TEL 0225-72-3561
FAX 0225-72-3707

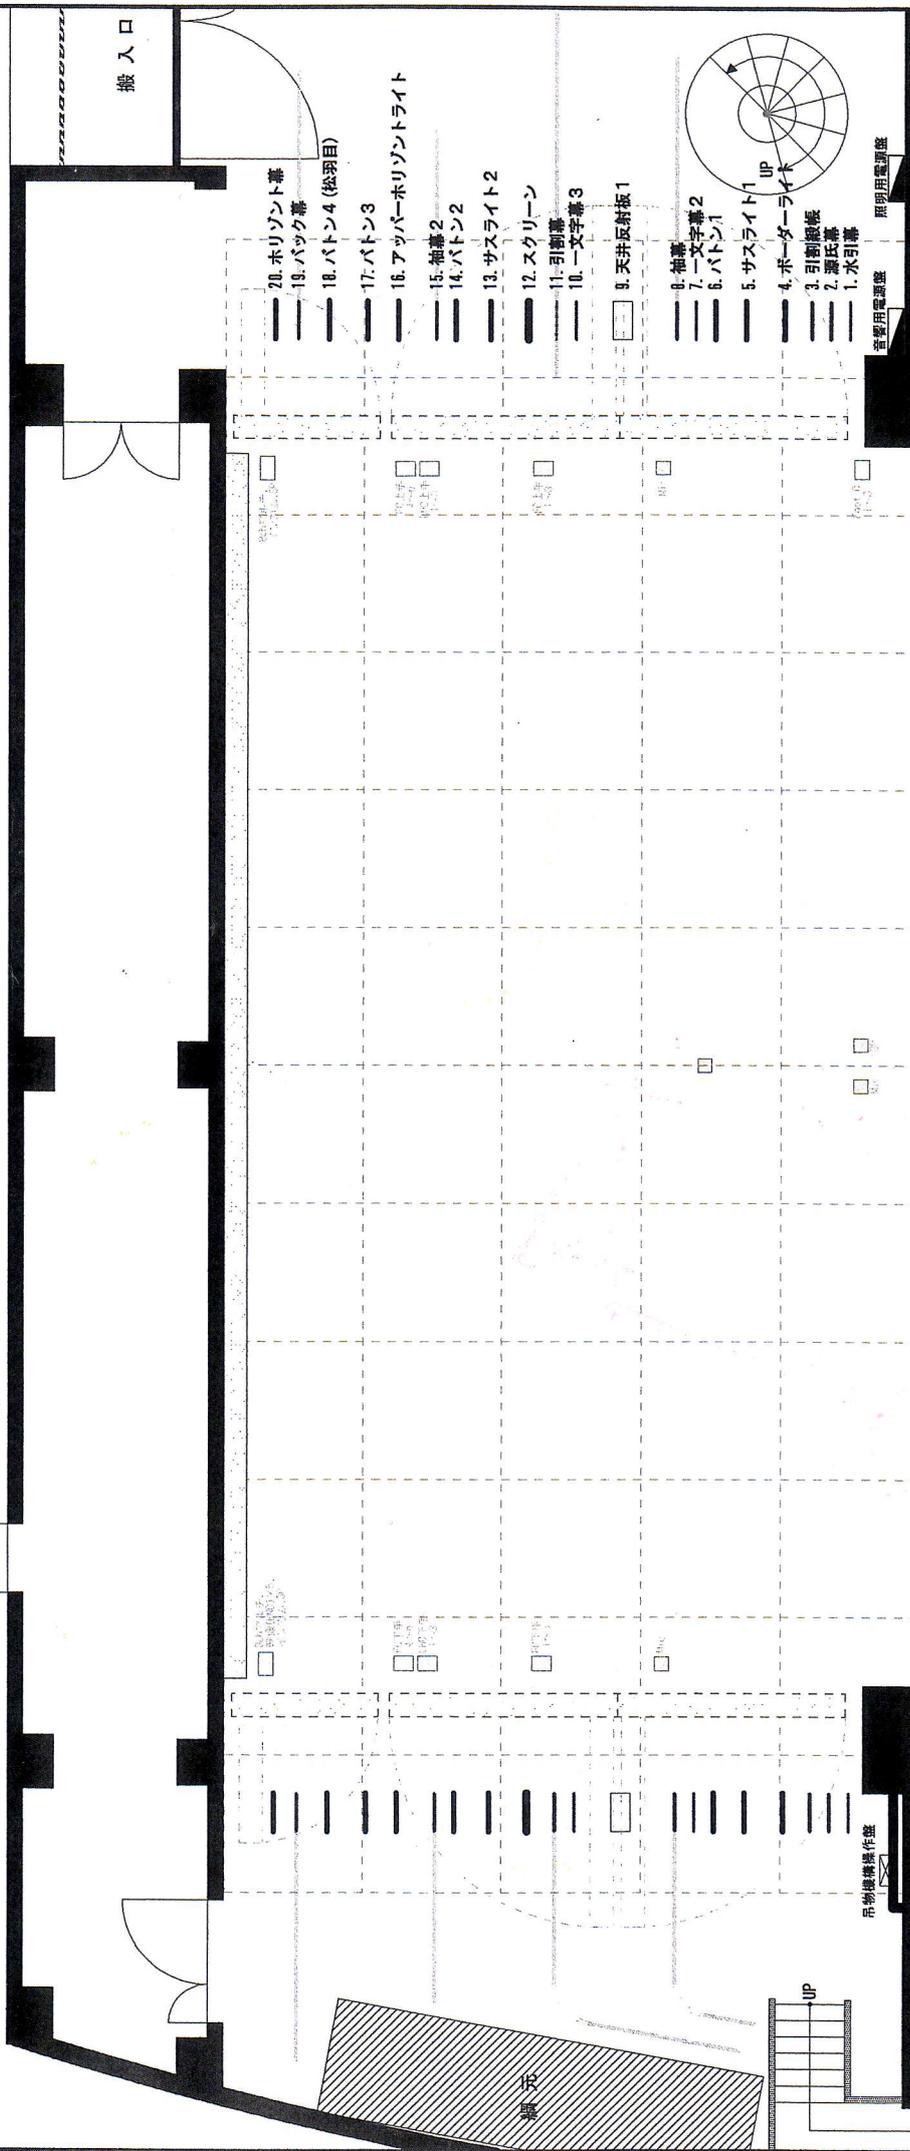


- 20. ホリゾン特幕
- 19. バック幕
- 18. バトン4 (松羽目)
- 17. バトン3
- 16. アッパーホリゾン特ライト
- 15. 袖幕2
- 14. バトン2
- 13. サスライト2
- 12. スクリーン
- 11. 引割幕
- 10. 一文字幕3
- 9. 天井反射板1
- 8. 袖幕
- 7. 一文字幕2
- 6. バトン1
- 5. サスライト1 UP
- 4. ボーダーライト
- 3. 引割細板
- 2. 源氏幕
- 1. 水引幕

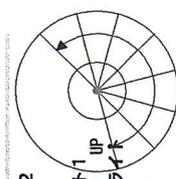

タイムテーブル

準備	平成 年 月 日	平成 年 月 日
リハーサル		
開場		
開演		
終演		

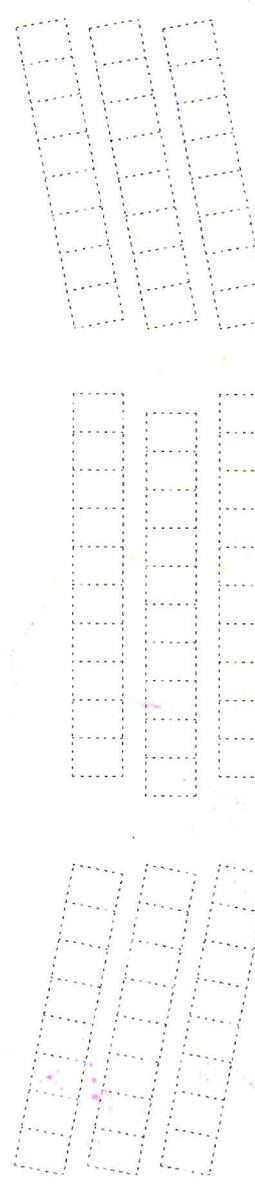

公演名

主催者名

音響用電源盤	C型30A X 6口 (14.9W 100A)
照明用電源盤	C型20A X 8口 (38.4W 75A)
客席数	416席 (55歳以下4席)
講演会・演劇使用時	反身板使用時
間口 およそ14.4m (8M)	16.2m (8M)
奥行 およそ6.8m (3.7M)	8.7m (4.8M)
高さ およそ6.0m (3.3M)	7.0m (3.9M)